

Bekanntmachung

über die Absicht den Flächennutzungsplan der Gemeinde Ohlstadt zu ändern

14. Änderung

**§§2 Abs. 1 Satz 1 und 2, 1 Abs. 8 Baugesetzbuch (-BauGB-)
in Verbindung mit Art. 4 Abs. 2 Bayer. Naturschutzgesetz (-BayNatSchG-)**

Der Gemeinderat Ohlstadt hat am 18.12.2025 beschlossen, den Flächennutzungsplan der Gemeinde Ohlstadt für den Bereich

„Mühlmoos“

zu ändern.

Der vorläufige Geltungsbereich ist im angefügten Lageplan vom 04.12.2025 ersichtlich und umfasst das Grundstück Fl.Nr. 530, der Gemarkung Ohlstadt.

Die Änderung beinhaltet im Wesentlichen:

Die Umwandlung von landwirtschaftlicher Fläche zu einem Gewerbegebiet.

Sobald die voraussichtlichen Auswirkungen der Änderungsplanung aufgezeigt werden können, wird die Gemeinde Ziele und Zwecke der Planung der Öffentlichkeit vorstellen und Gelegenheit zur Äußerung und Erörterung geben.

Nach Durchführung der Beteiligung der Öffentlichkeit wird der Planvorentwurf zur Änderungsplanung samt Begründung und Umweltbericht öffentlich ausgelegt. Hierauf wird durch Bekanntmachung hingewiesen.

Ohlstadt, den 13.01.2026

Gemeinde Ohlstadt


Christian Scheuerer
Erster Bürgermeister



Ortsüblich bekanntgemacht durch
Anschlag an den Amtstafeln
der Gemeinde Ohlstadt

am: 13.01.2026


abzunehmen am: 30.01.2026

abgenommen am:

Ohlstadt, den 30.01.2026

Verwaltungsgemeinschaft Ohlstadt
i. A.

Unterschrift

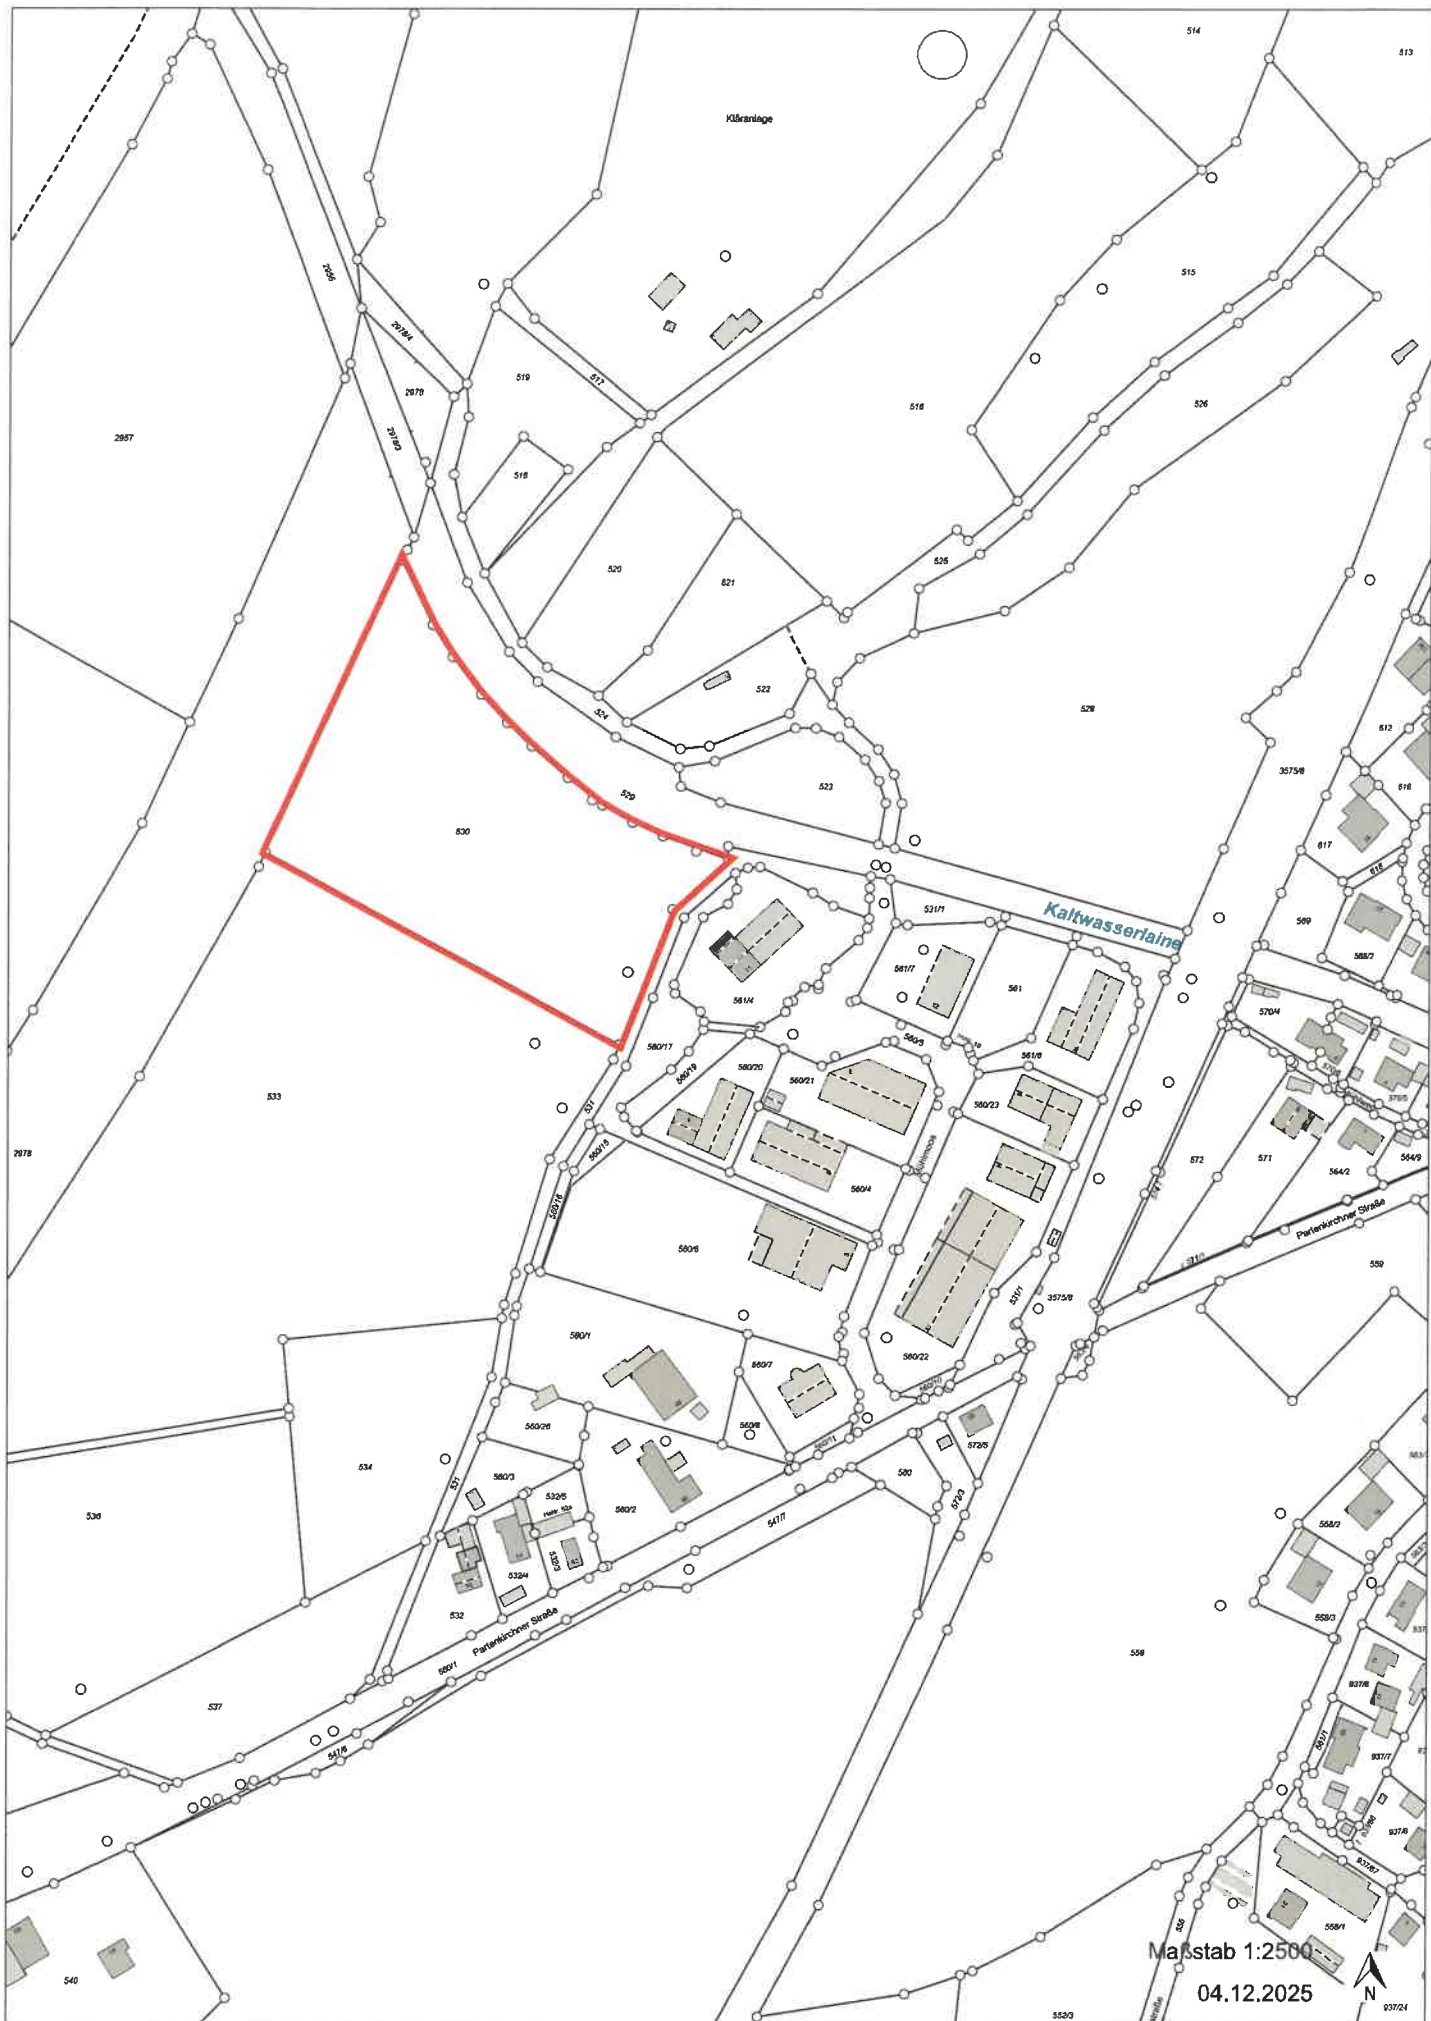

Maßstab 1:2500

04.12.2025

