


BEBAUUNGSPLAN OHLSTADT


1. Änderung "Beiderseits der Waxensteinstraße"

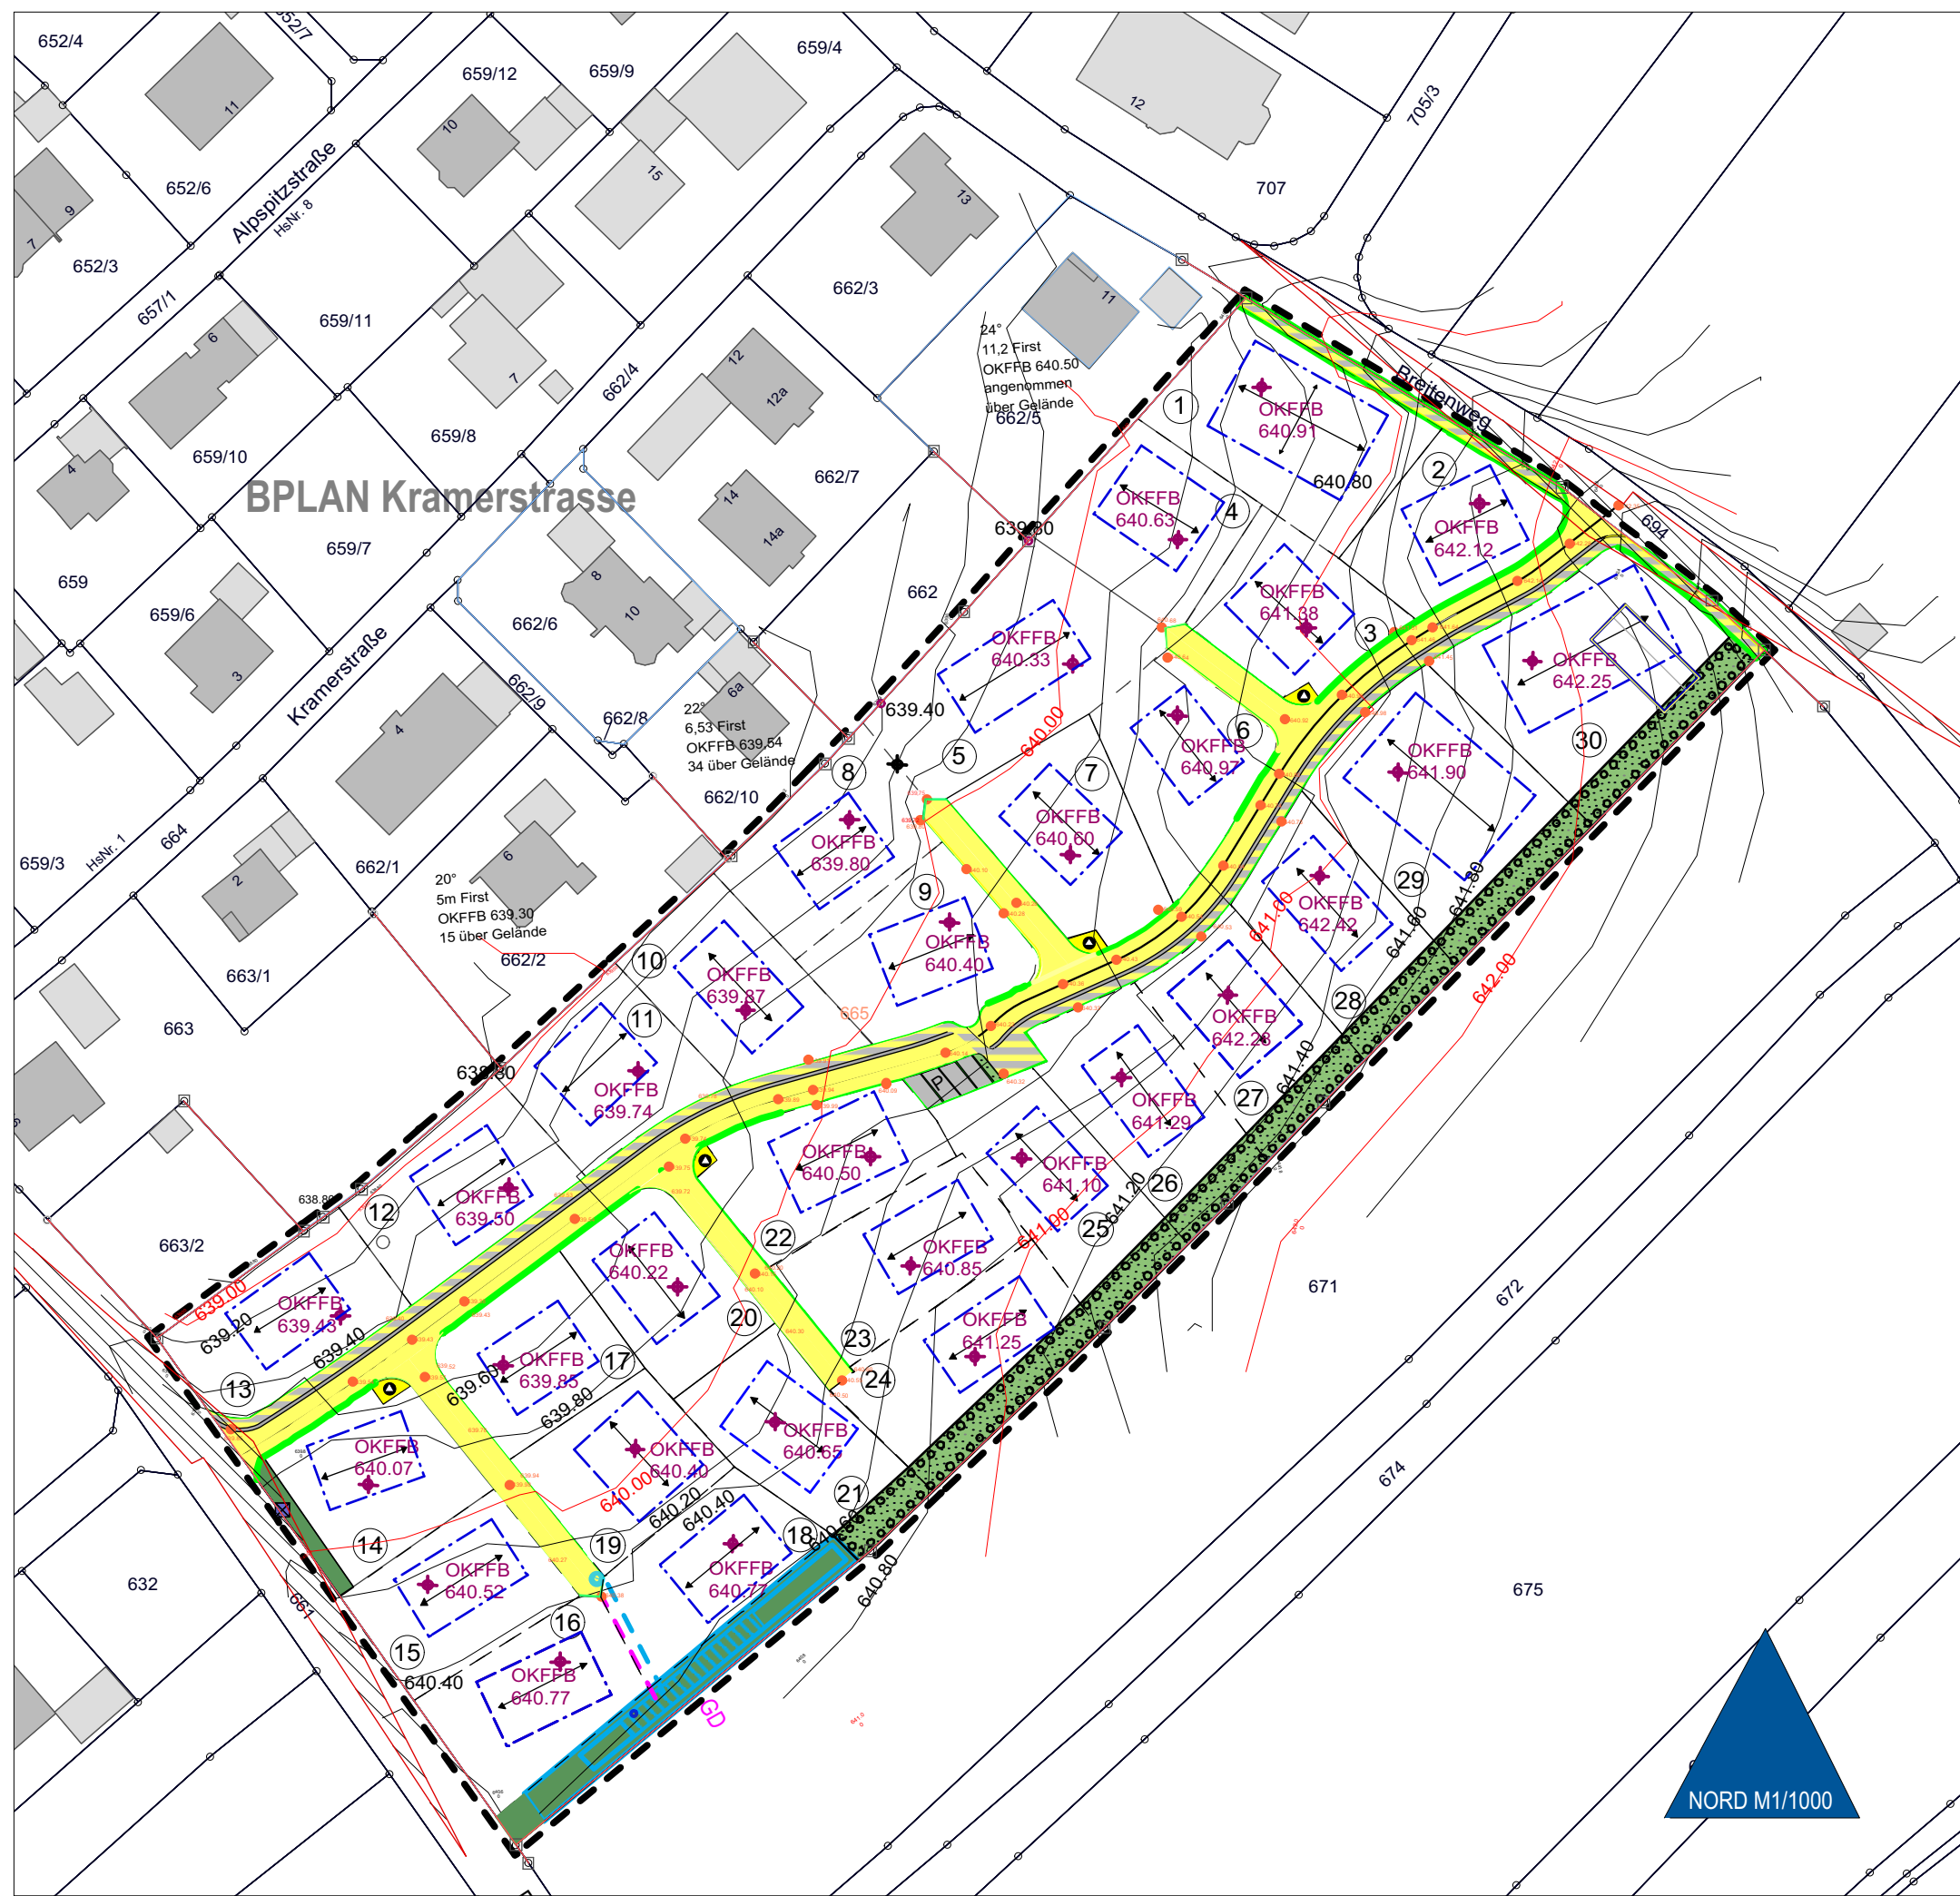

Höhenlageplan

⊕ OKFFB 639,80
(OKFFB=OK-FFB)
Oberkante Fertigfußboden
z.b. 639,80m ü.NN

Höhenlinien im Abstand
von ca. 20 cm

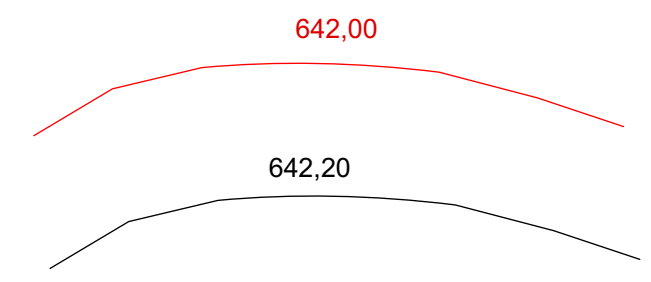

Architektur und Städtebau
vera winzinger mas eth
architektin + stadtplanerin
mobile 0171-3516979
utting holzhausen

geändert: 07.12.2017
1:1000 auf A3