


BEBAUUNGSPLAN OHLSTADT

1. Änderung "Beiderseits der Waxensteinstraße"

Vermassungsplan
der Baufenster

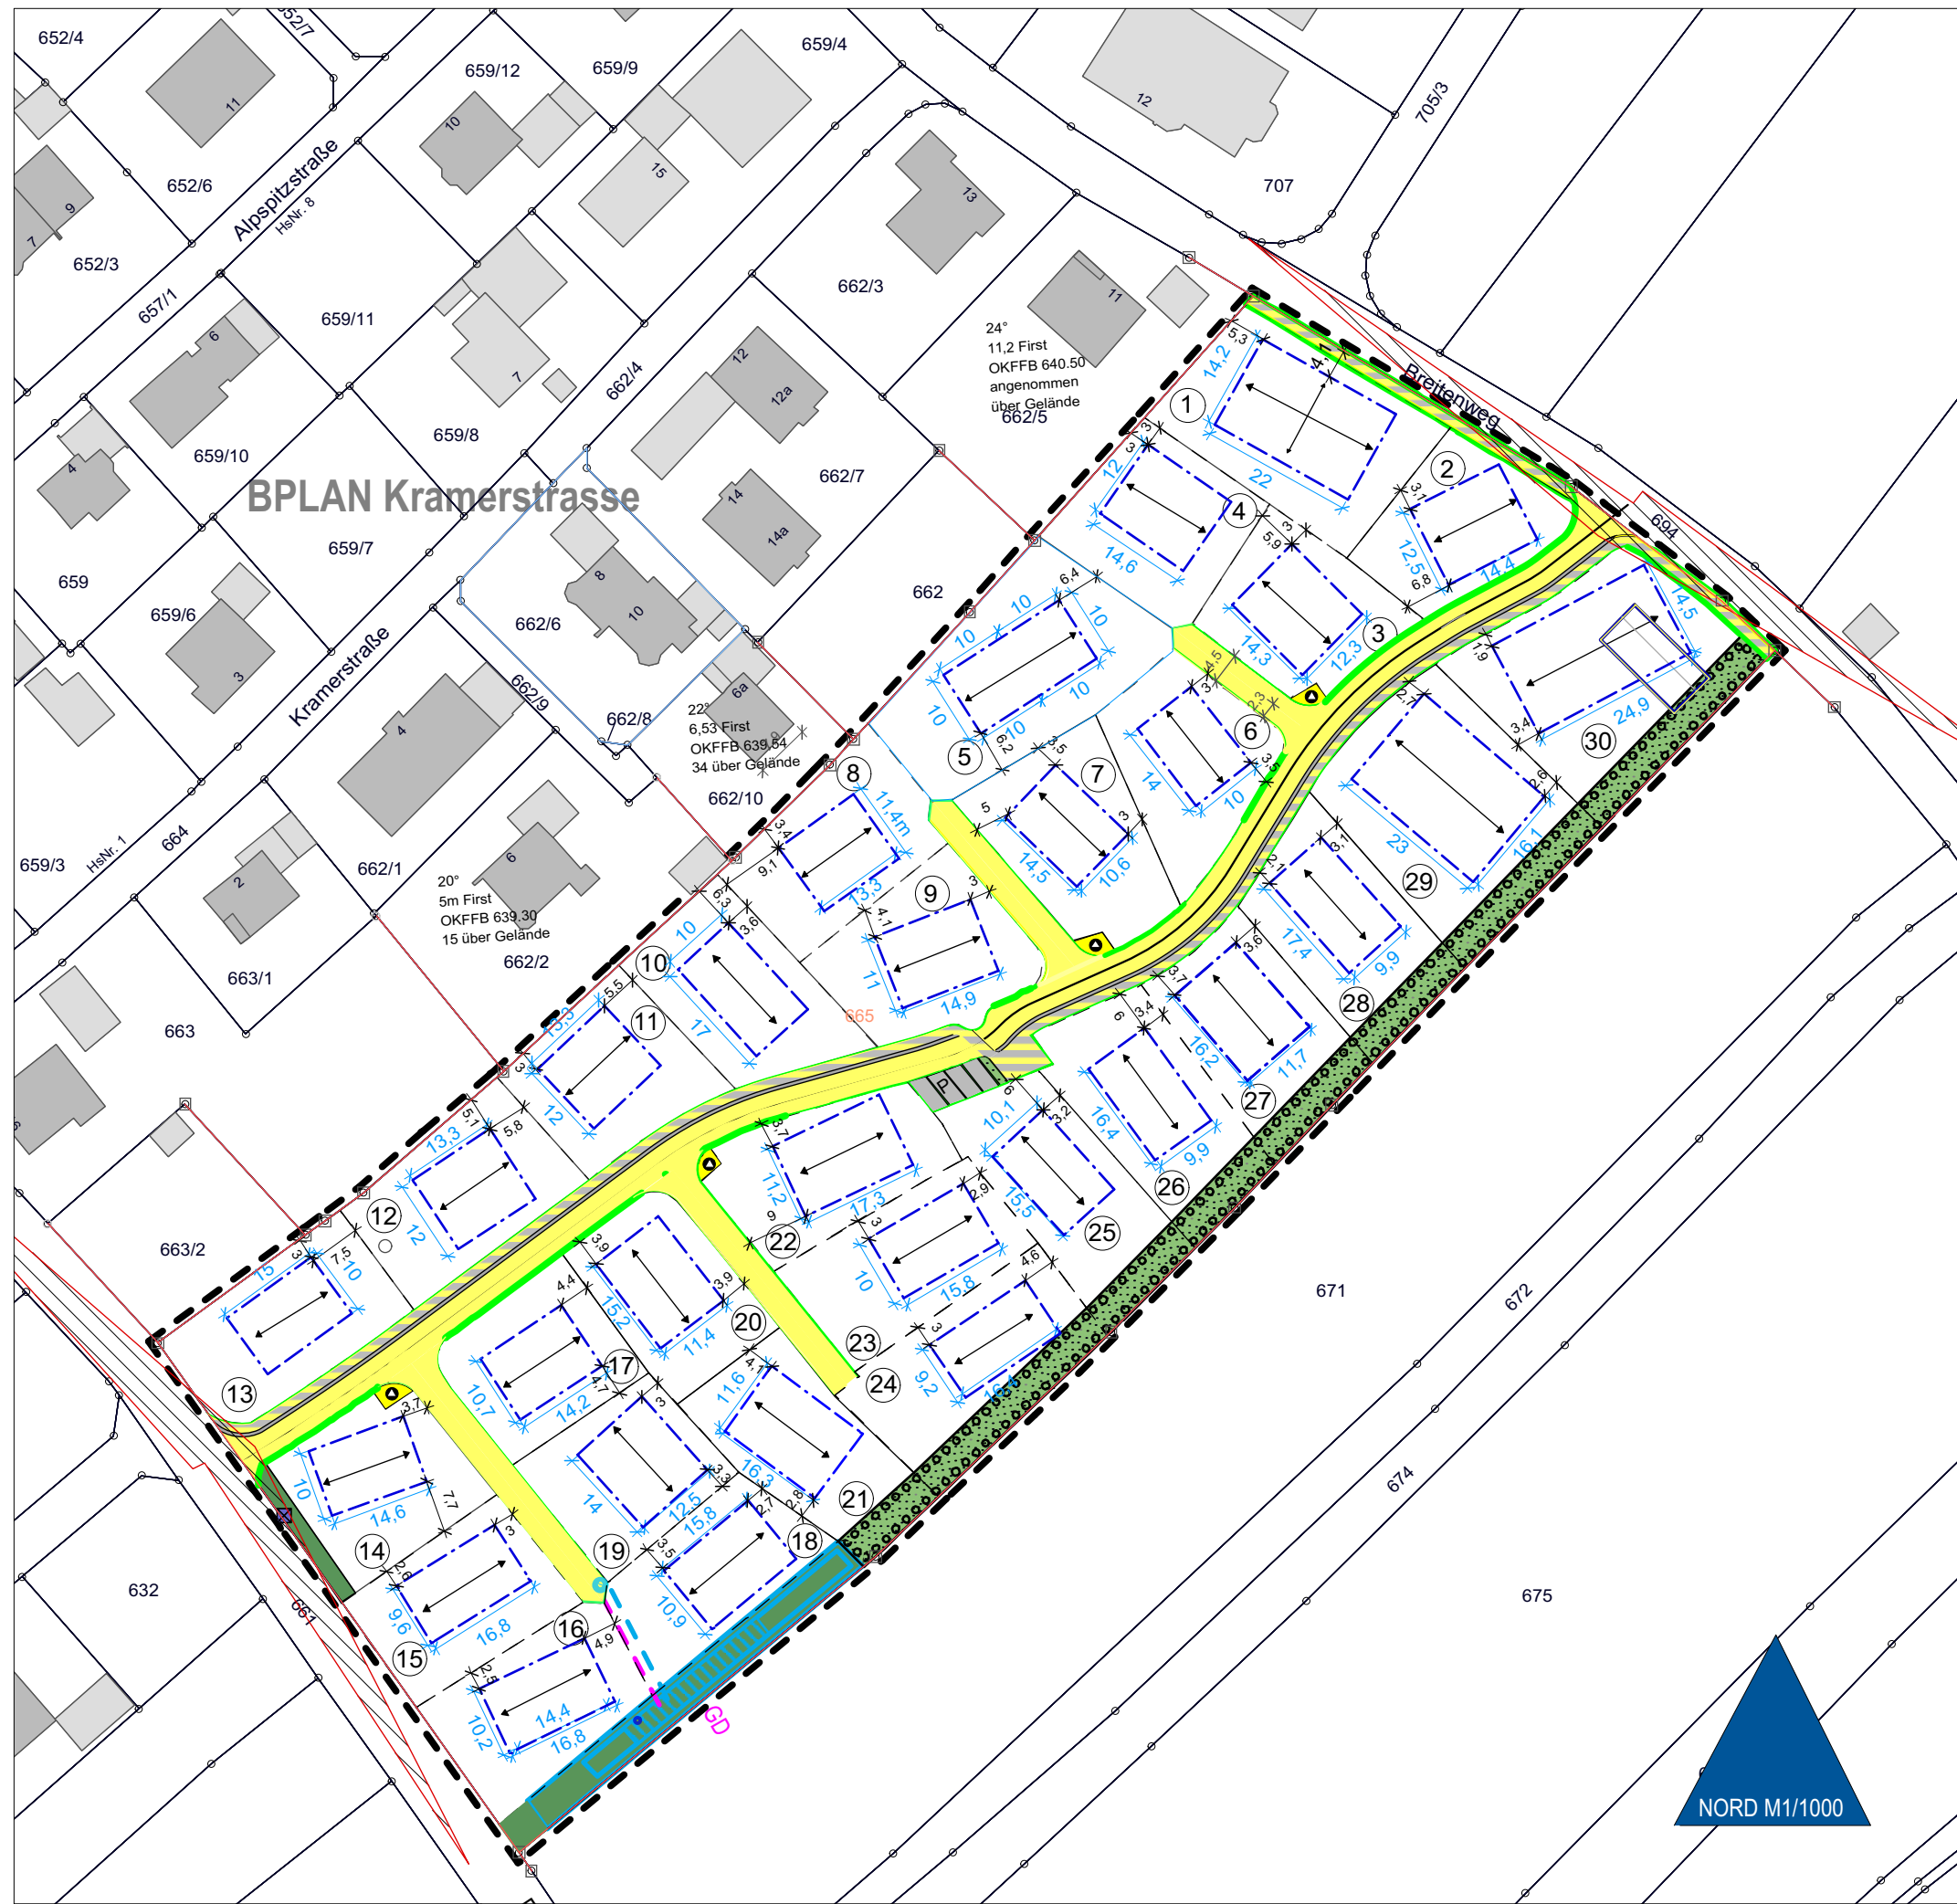

Architektur und Städtebau
vera winzinger mas eth
architektin + stadtplanerin
mobile 0171-3516979
utting holzhäuser

geändert: 07.12.2017
1:1000 auf A3

