


BEBAUUNGSPLAN OHLSTADT 1. Änderung "Beiderseits der Waxensteinstraße"

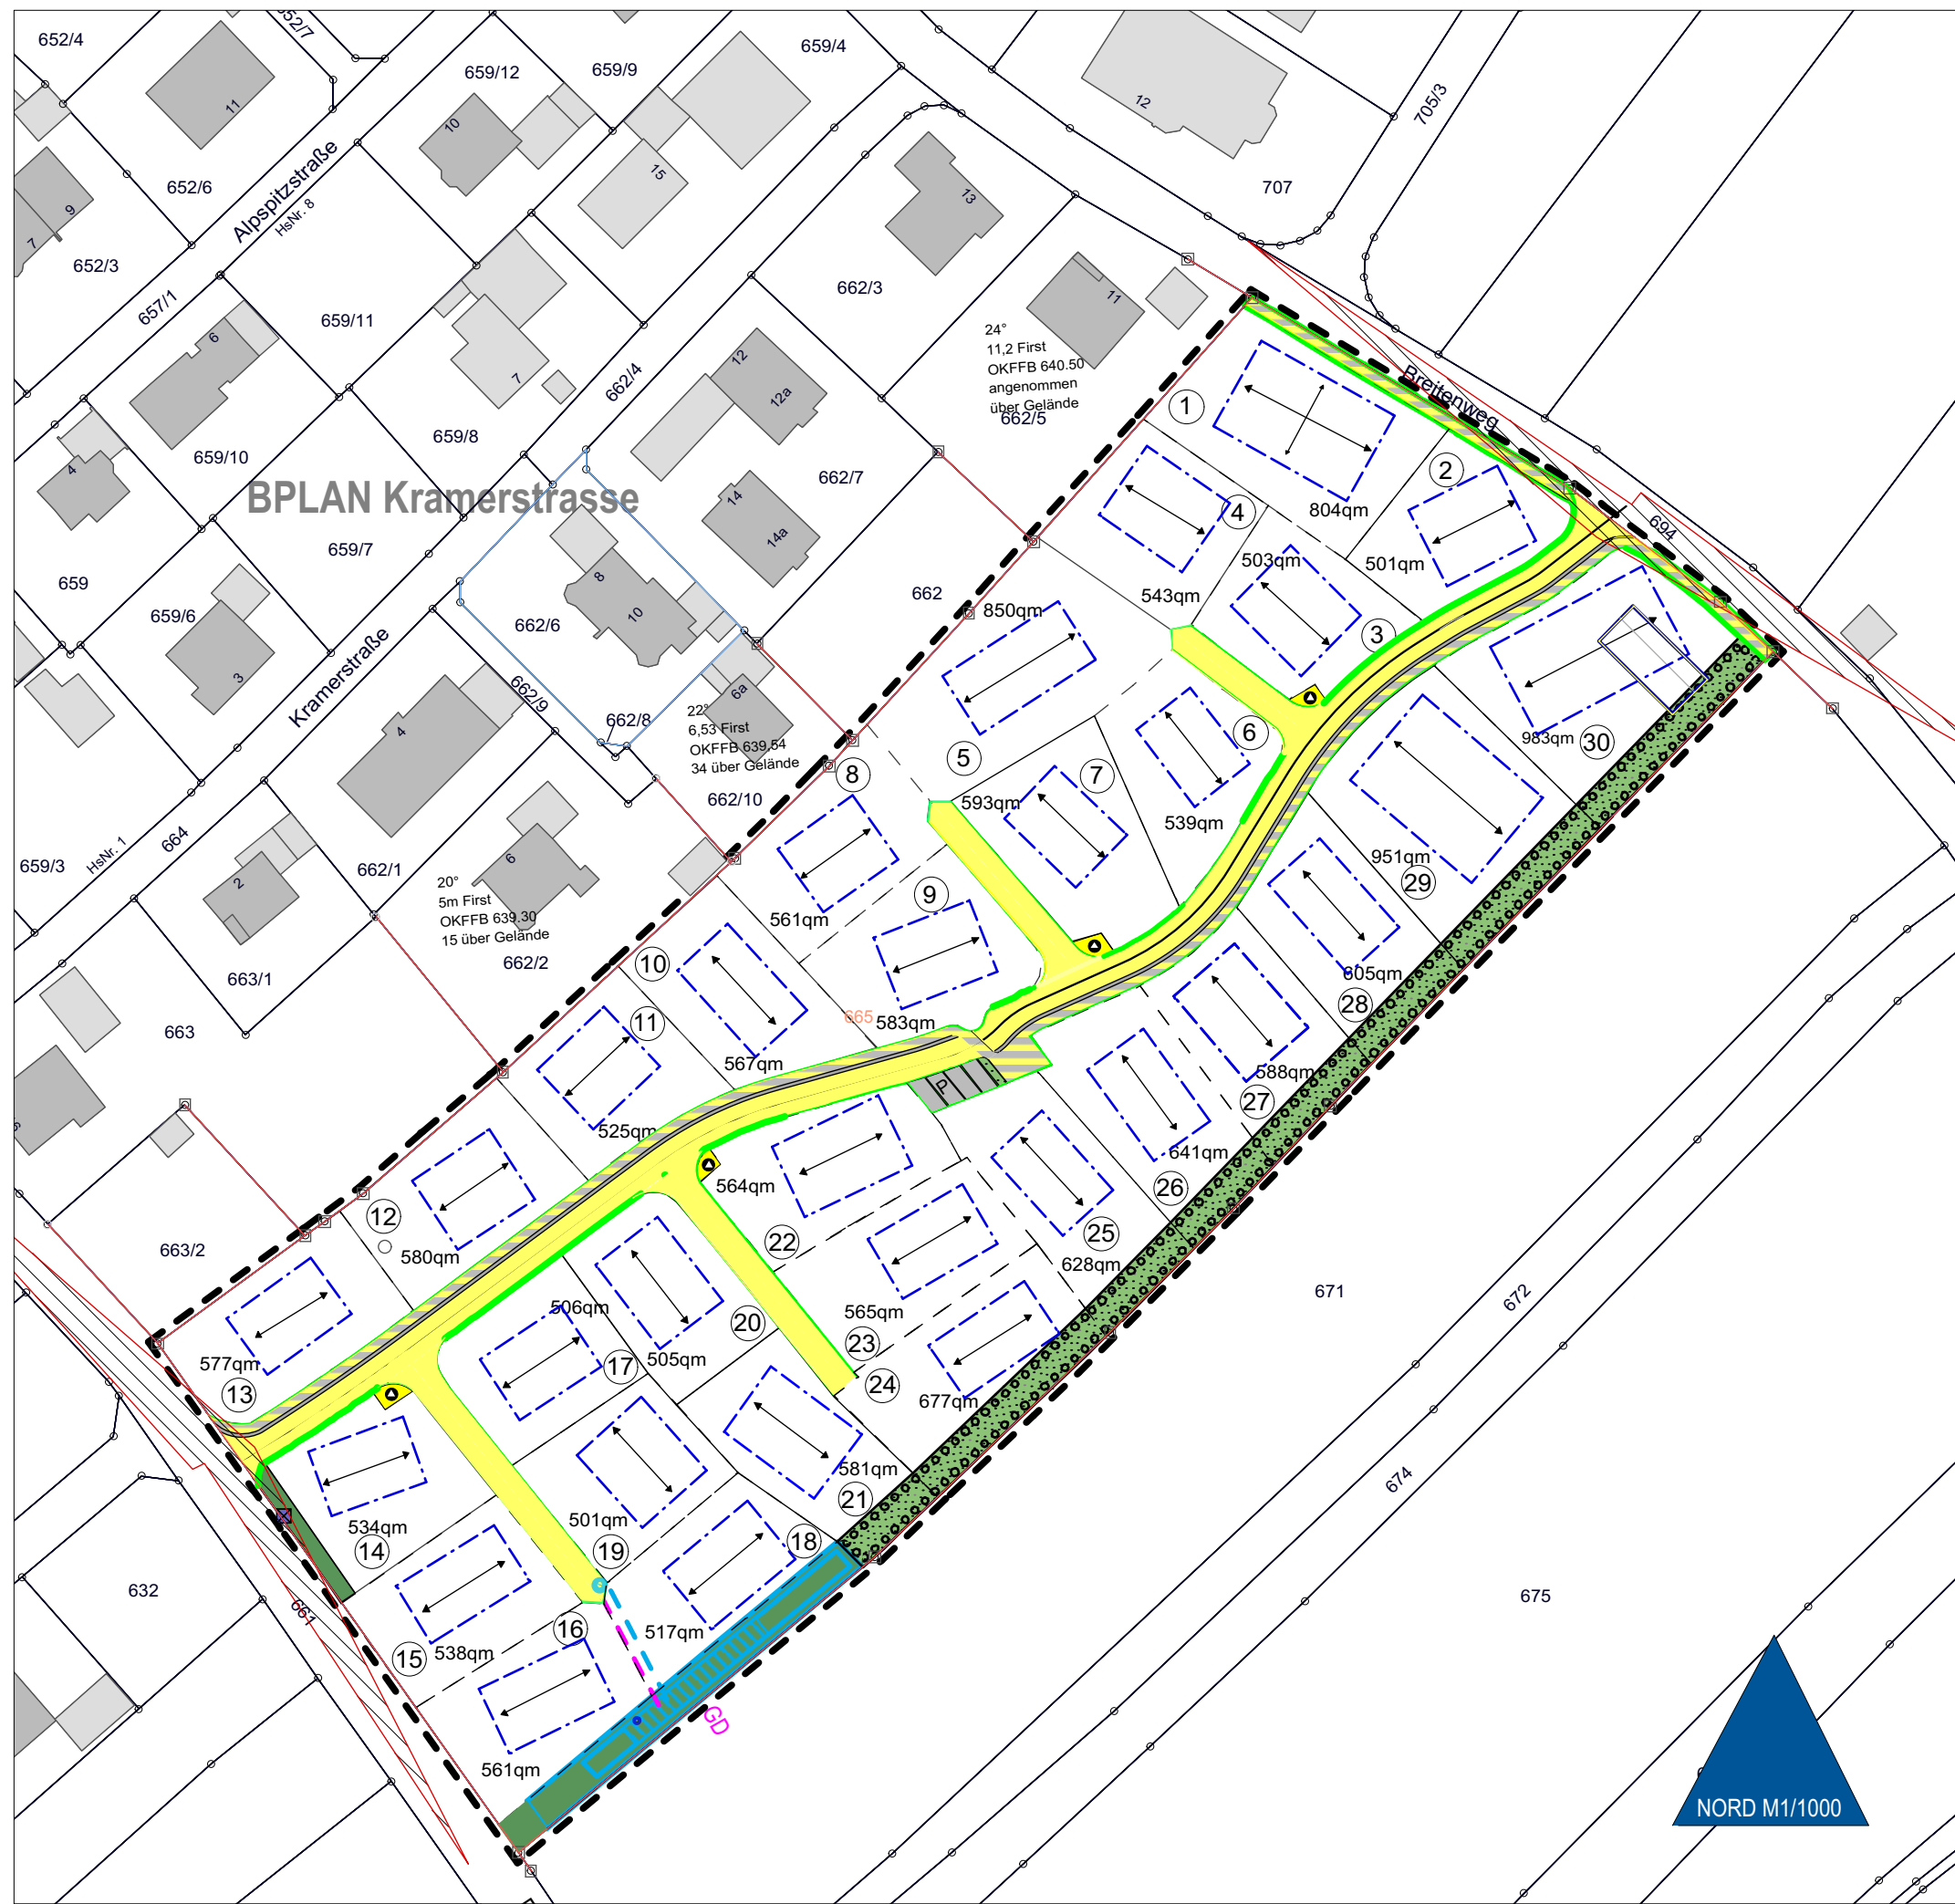

Grundstücksgrößenplan

z.B. 503 qm
Grundstücksgrösse je
Parzelle in Quadratmeter

Architektur und Städtebau
vera winzinger mas eth
architektin + stadtplanerin
mobile 0171-3516979
utting holzhausen

geändert: 07.12..2017
1:1000 auf A3