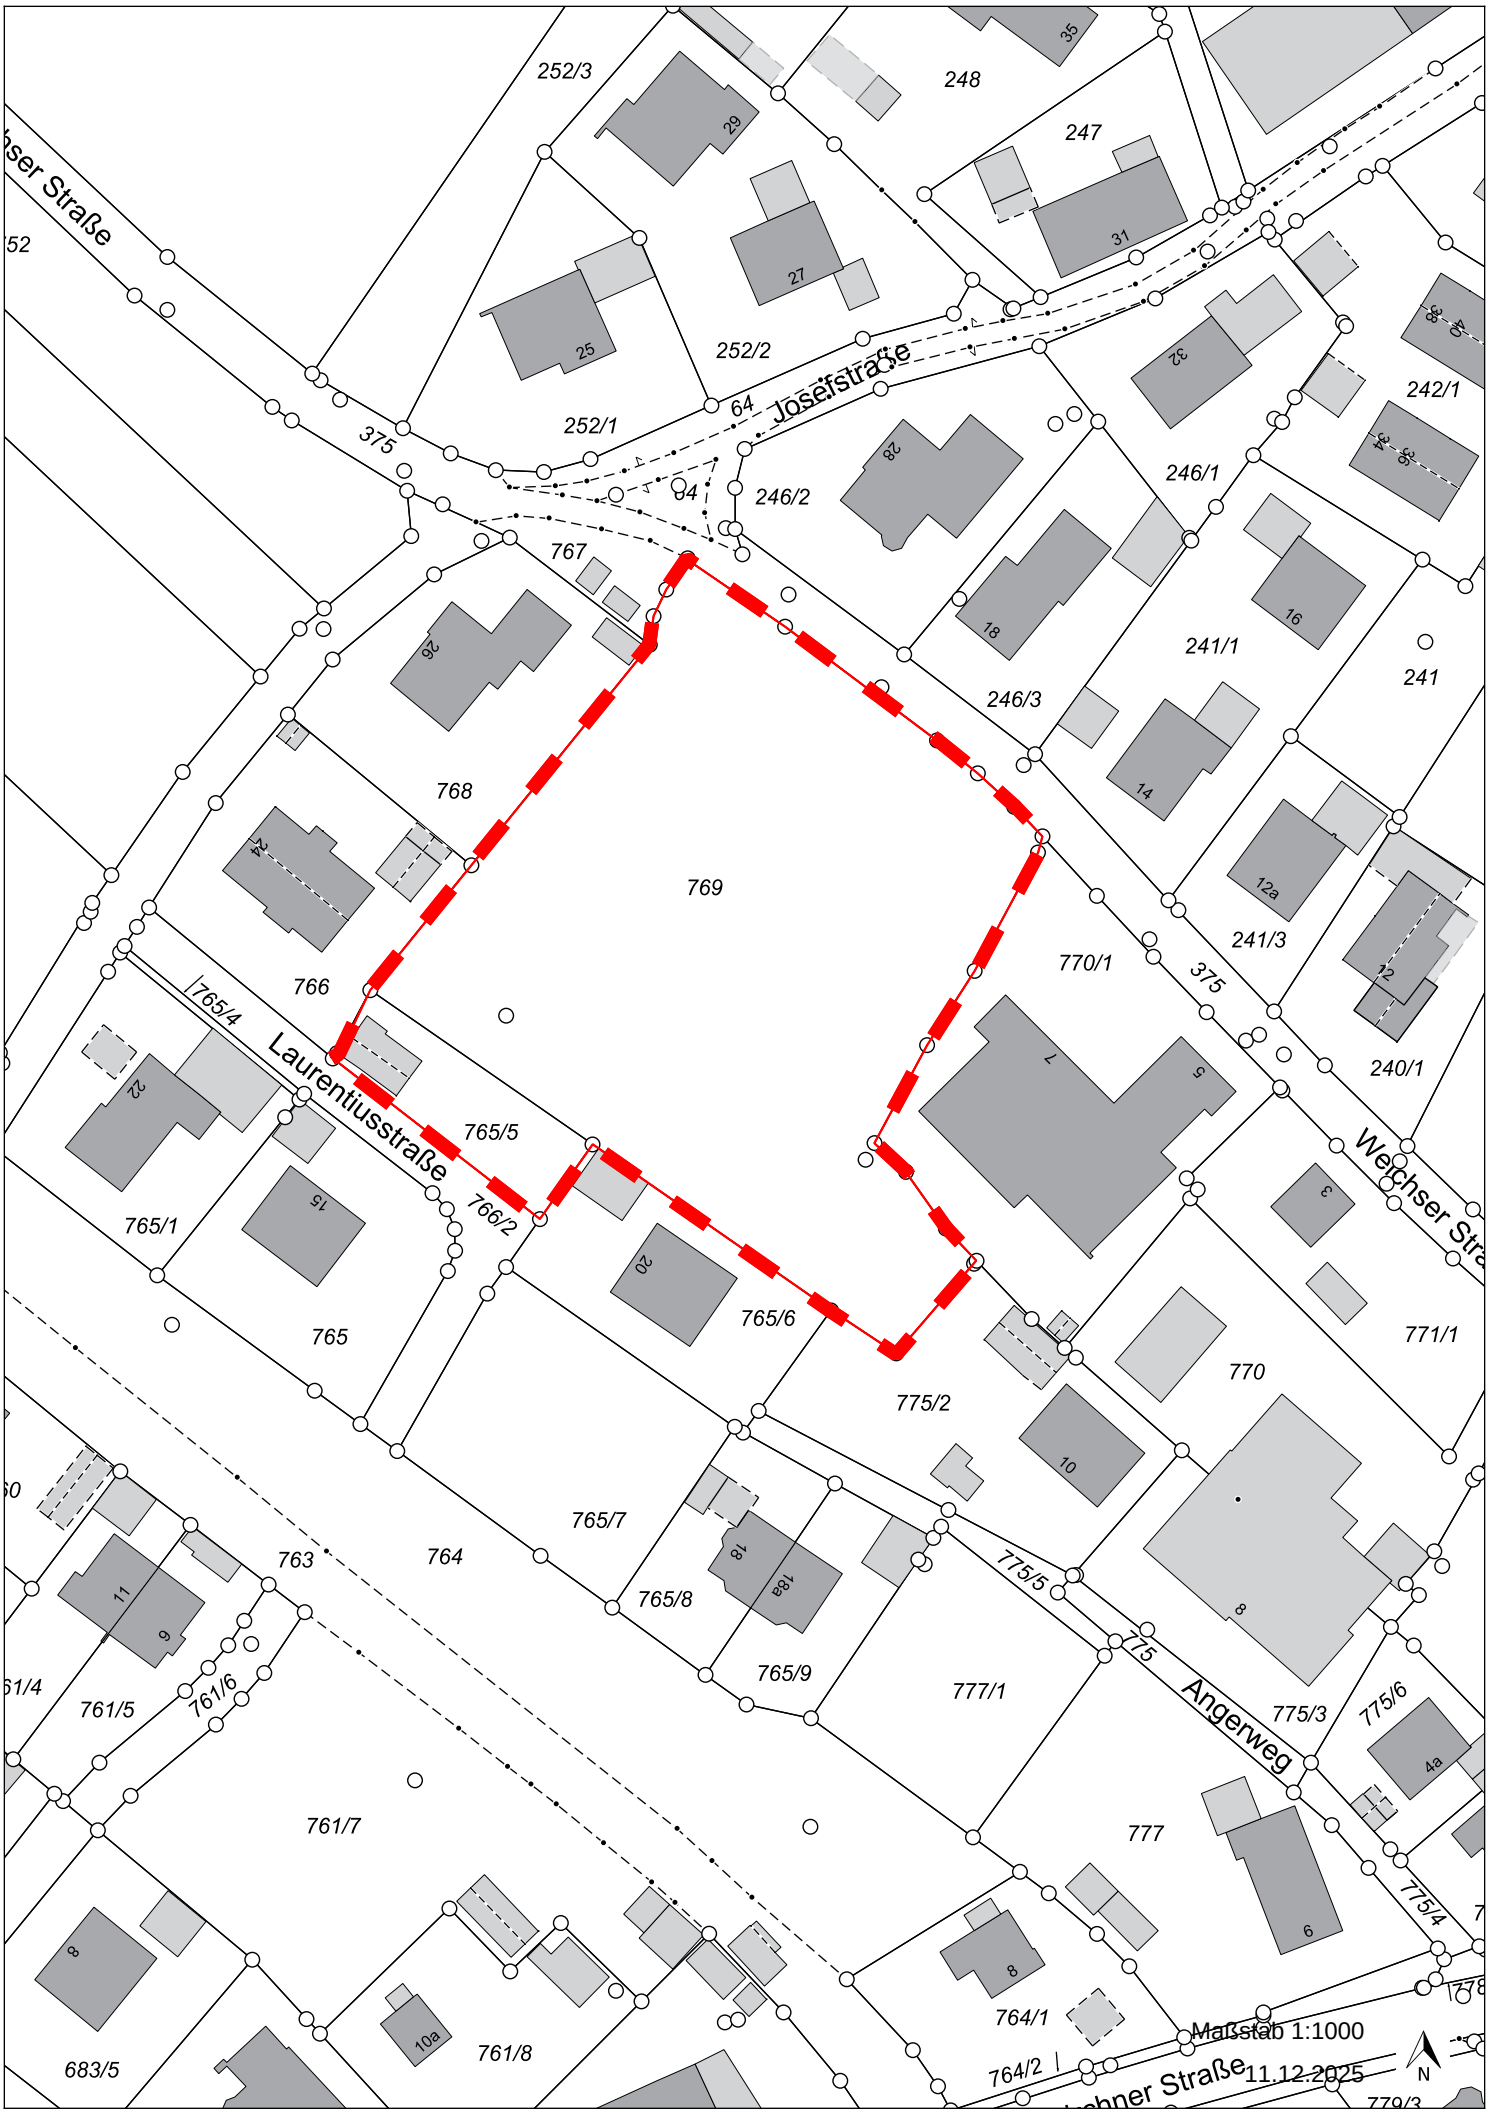
Josefstraße
Laurentiusstraße
Wechser Straße
Angerweg
252/3
248
247
252/2
252/1
64
375
246/2
246/1
242/1
767
241/1
241
246/3
768
769
770/1
241/3
240/1
766
765/4
765/5
766/2
765/1
765
765/6
775/2
770
771/1
765/7
764
763
765/8
775/5
775
765/9
777/1
775/3
775/6
761/5
761/6
761/7
777
775/4
683/5
761/8
764/1
764/2
Maßstab 1:1000
11.12.2025
N